
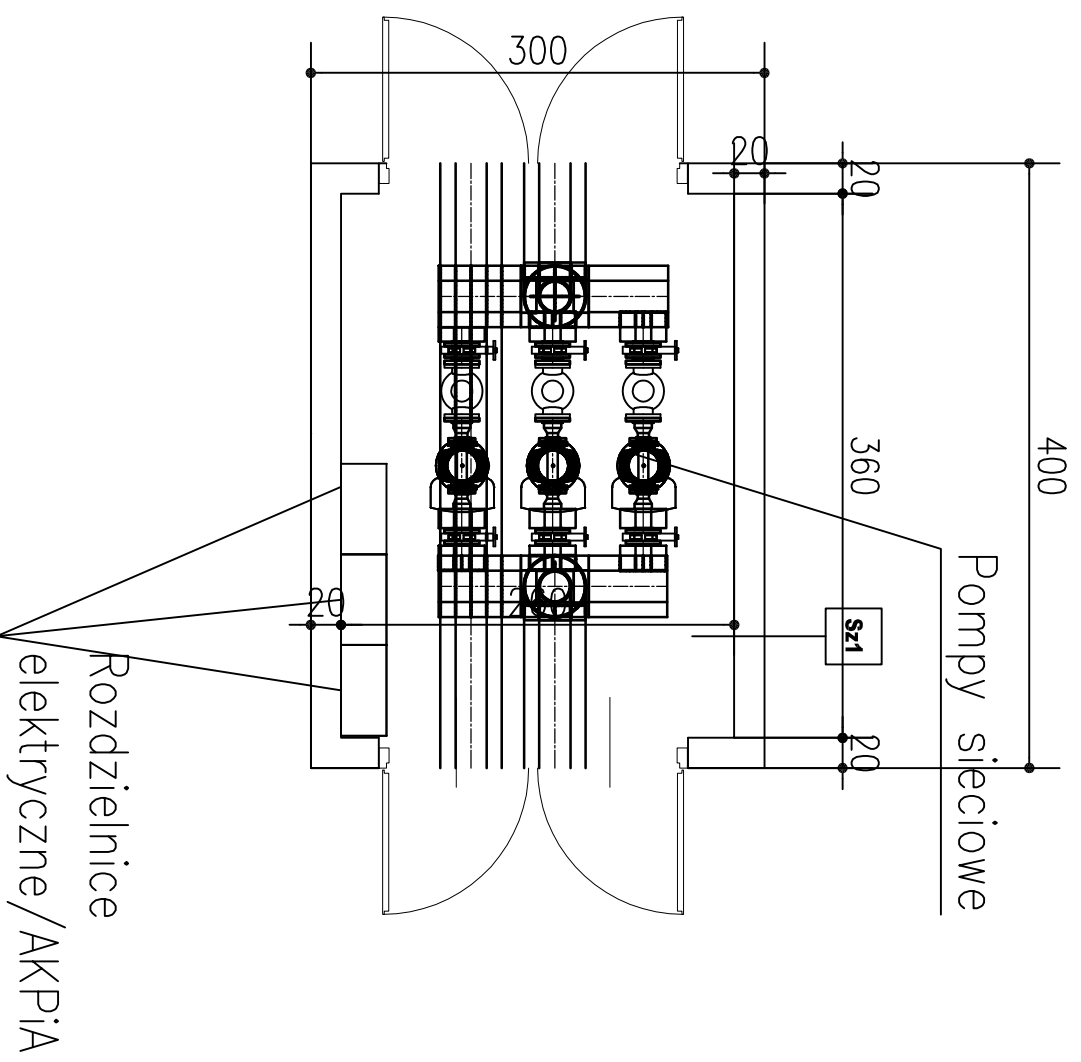
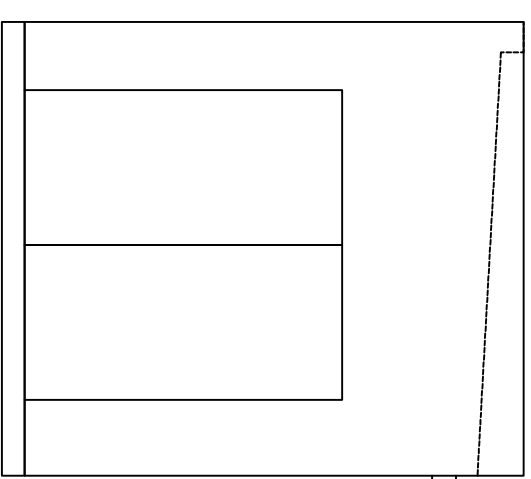



Sieć ciepłownicza dla celów gminnych w Ryczywole:

BUDYNEK PRZEPOMPOWNI

 

JEDNOSTKA PROJEKTOWA	 MWI mgr inż. Marcin Surowiec Ul. Strzałka 20, 84-239 Białezno +48 501 752 759 marcin.surowiec@o2.pl
TEMAT INWESTYCJA - ADRES	UKŁAD TRIGENERACYJNY WRAZ Z NIEZBĘDNĄ INFRASTRUKTURĄ TECHNICZNĄ Budowa układu trigeneracyjnego z instalacjami sanitarnymi (technologicznymi) oraz przebudową pomieszczeń na kółkownię- maszynownię w zakładzie Luk-Mar w Ryczywole ul. Czarnkowska 28A, 84-630 Ryczywół dz. nr 422/1, 422/2 obręb 0015 I, ewid. 301603.2
INWESTOR ZAMAWIĄCY	GPG Luk-Mar, Łukasz Władysław Czarnkowska 28A 84-630 Ryczywół
PROJEKTANT	mgr inż. arch. KONRAD TRZAJANOWSKI SZ21/POOKK/2012 w spec. archit. b.o.
SPRAWOZDAWCY	mgr inż. arch. ANNA BIESIADECKA 533/POOKK/2013 w spec. archit. b.o.
RODZAJ OPERACYJNAJA STADIUM	P.B. - PROJ. ARCH.-BUD.
BRANŻA	A
TYTUŁ PROJEKTU	SKALA 1:50 BUDYNEK PRZEPOMPOWNI
NR PROJEKTU	TR - 014
DATA	06.2021