UKŁAD TRIGENERACYJNY WRAZ Z NIEZBĘDNĄ INFRASTRUKTURĄ TECHNICZNĄ

Projekt zagospodarowania terenu 1:500

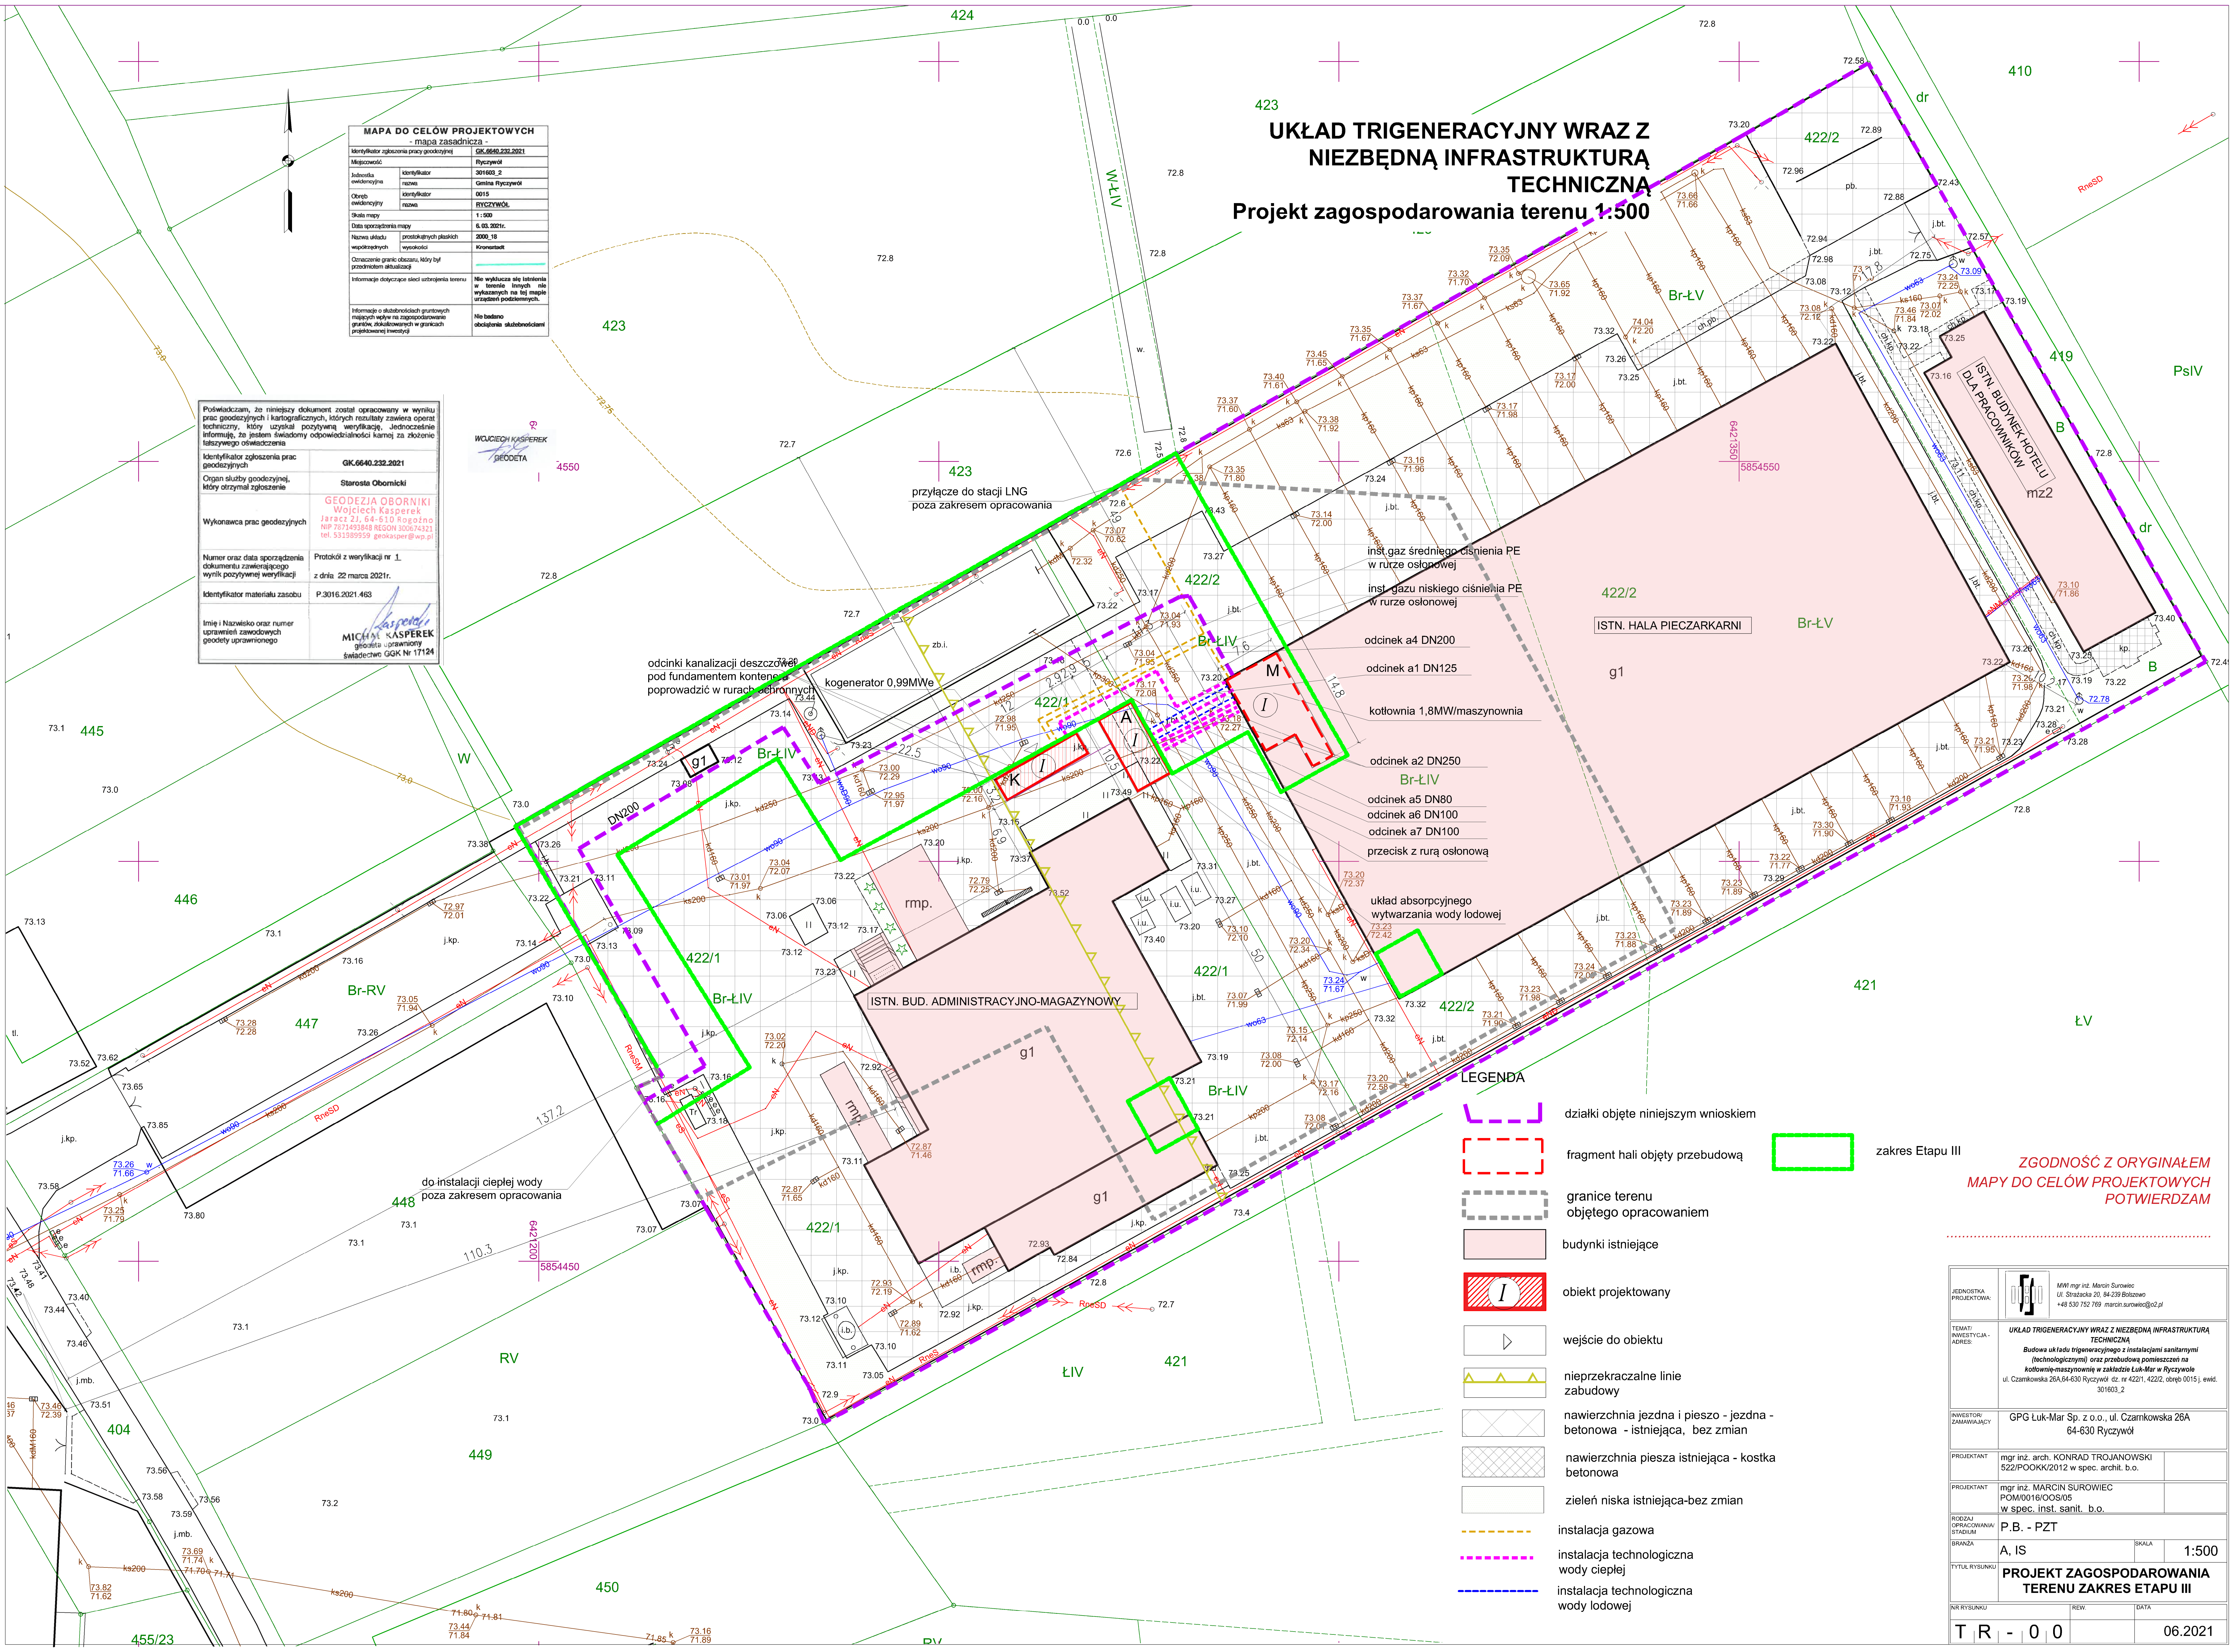

424
423
410
419
PsIV
422/2
422/1
421
445
446
447
448
449
450
404
455/23
RV
ŁV
ŁIV
Br-ŁV
Br-ŁIV
Br-RV
W-ŁIV
W
dr
B
mz2
g1
K
A
M
I
DN200
rmp.
kogenerator 0,99MWe
przyłącze do stacji LNG poza zakresem opracowania
odcinki kanalizacji deszczowej pod fundamentem kontenera poprowadzić w rurach ochronnych
inst. gaz średniego ciśnienia PE w rurze osłonowej
inst. gazu niskiego ciśnienia PE w rurze osłonowej
ISTN. HALA PIECZARKARNI
odcinek a4 DN200
odcinek a1 DN125
kotłownia 1,8MW/maszynownia
odcinek a2 DN250
odcinek a5 DN80
odcinek a6 DN100
odcinek a7 DN100
przecisk z rurą osłonową
układ absorpcyjnego wytwarzania wody lodowej
ISTN. BUD. ADMINISTRACYJNO-MAGAZYNOWY
ISTN. BUDYNEK HOTELU DLA PRACOWNIKÓW
do instalacji ciepłej wody poza zakresem opracowania
5854550
5854450
6421350
6421200
4550
WOJCIECH KASPEREK GEODETA

MAPA DO CELÓW PROJEKTOWYCH
- mapa zasadnicza -

Identyfikator zgłoszenia pracy geodezyjnej		GK.6640.232.2021
Miejscowość		Ryczywół
Jednostka ewidencyjna	identyfikator	301603_2
	nazwa	Gmina Ryczywół
Obręb ewidencyjny	identyfikator	0015
	nazwa	RYCZYWÓŁ
Skala mapy		1 : 500
Data sporządzenia mapy		6. 03. 2021r.
Nazwa układu współrzędnych	prostokątnych płaskich	2000_18
	wysokości	Kronsztadt
Oznaczenie granic obszaru, który był przedmiotem aktualizacji		
Informacje dotyczące sieci uzbrojenia terenu		Nie wyklucza się istnienia w terenie innych nie wykazanych na tej mapie urządzeń podziemnych.
Informacje o służebnościach gruntowych mających wpływ na zagospodarowanie gruntów, zlokalizowanych w granicach projektowanej inwestycji		Nie badano obciążenia służebnościami

Poświadczam, że niniejszy dokument został opracowany w wyniku prac geodezyjnych i kartograficznych, których rezultaty zawiera operat techniczny, który uzyskał pozytywną weryfikację. Jednocześnie informuję, że jestem świadomy odpowiedzialności karnej za złożenie fałszywego oświadczenia

Identyfikator zgłoszenia prac geodezyjnych	GK.6640.232.2021
Organ służby geodezyjnej, który otrzymał zgłoszenie	Starosta Obornicki
Wykonawca prac geodezyjnych	GEODEZJA OBORNIKI Wojciech Kasperek Jaracz 2J, 64-610 Rogoźno NIP 7871493848 REGON 300674321 tel. 531989959 geokasper@wp.pl
Numer oraz data sporządzenia dokumentu zawierającego wynik pozytywnej weryfikacji	Protokół z weryfikacji nr 1 z dnia 22 marca 2021r.
Identyfikator materiału zasobu	P.3016.2021.463
Imię i Nazwisko oraz numer uprawnień zawodowych geodety uprawnionego	Kasperek MICHAŁ KASPEREK geodeta uprawniony świadectwo GGK Nr 17124

LEGENDA

▬ ▬	działki objęte niniejszym wnioskiem
▭	fragment hali objęty przebudową
▭	granice terenu objętego opracowaniem
▭	budynki istniejące
I	obiekt projektowany
▷	wejście do obiektu
△	nieprzekraczalne linie zabudowy
▨	nawierzchnia jezdna i pieszo - jezdna - betonowa - istniejąca, bez zmian
▨	nawierzchnia piesza istniejąca - kostka betonowa
▭	zieleń niska istniejąca-bez zmian
- - -	instalacja gazowa
- - -	instalacja technologiczna wody ciepłej
- - -	instalacja technologiczna wody lodowej
▭	zakres Etapu III

ZGODNOŚĆ Z ORYGINAŁEM MAPY DO CELÓW PROJEKTOWYCH POTWIERDZAM

....

JEDNOSTKA PROJEKTOWA:	*MWI mgr inż. Marcin Surowiec* *Ul. Strażacka 20, 84-239 Bolszewo* *+48 530 752 769 marcin.surowiec@o2.pl*		
TEMAT/ INWESTYCJA - ADRES:	***UKŁAD TRIGENERACYJNY WRAZ Z NIEZBĘDNĄ INFRASTRUKTURĄ TECHNICZNĄ*** ***Budowa układu trigeneracyjnego z instalacjami sanitarnymi (technologicznymi) oraz przebudową pomieszczeń na kotłownię-maszynownię w zakładzie Łuk-Mar w Ryczywole*** ul. Czarnkowska 26A,64-630 Ryczywół dz. nr 422/1, 422/2, obręb 0015 j. ewid. 301603_2		
INWESTOR/ ZAMAWIAJĄCY	GPG Łuk-Mar Sp. z o.o., ul. Czarnkowska 26A 64-630 Ryczywół		
PROJEKTANT	mgr inż. arch. KONRAD TROJANOWSKI 522/POOKK/2012 w spec. archit. b.o.		
PROJEKTANT	mgr inż. MARCIN SUROWIEC POM/0016/OOS/05 w spec. inst. sanit. b.o.		
RODZAJ OPRACOWANIA/ STADIUM	P.B. - PZT		
BRANŻA	A, IS	SKALA	1:500
TYTUŁ RYSUNKU	**PROJEKT ZAGOSPODAROWANIA TERENU ZAKRES ETAPU III**		
NR RYSUNKU	REW.	DATA	
TR-00		06.2021	