


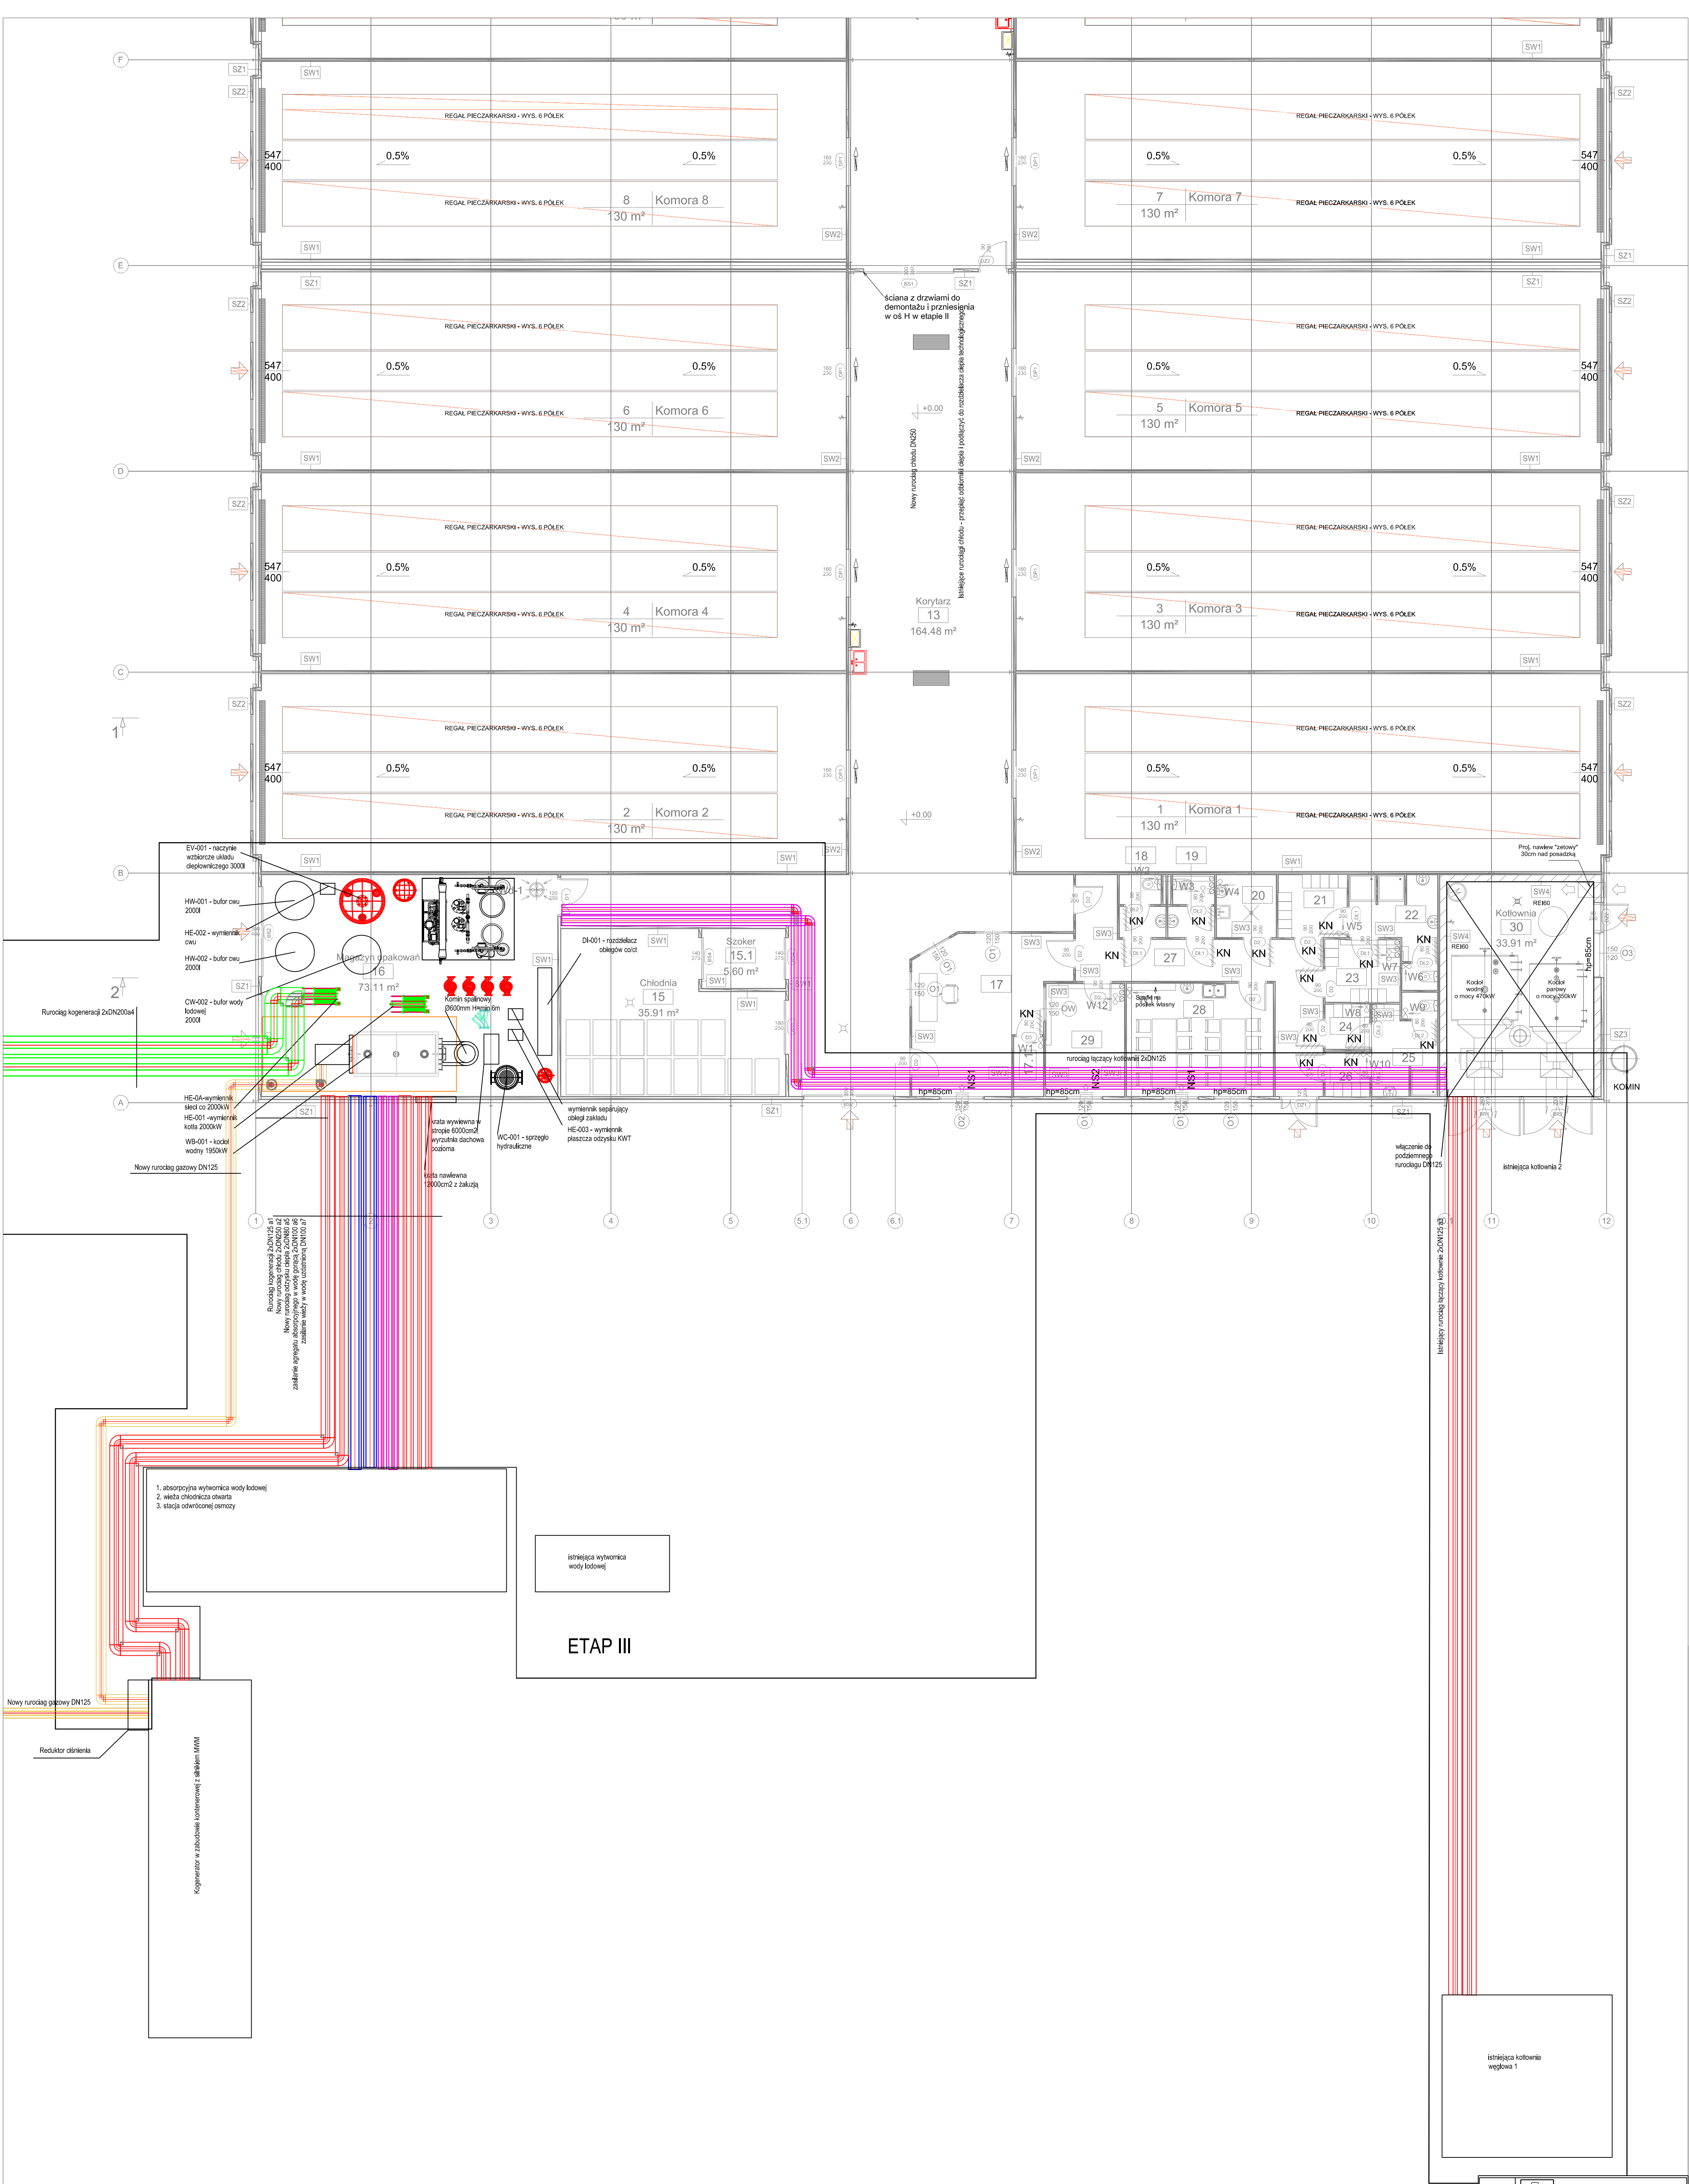

- 1. absorpcyjna wytwornica wody lodowej
- 2. wieża chłodnicza otwarta
- 3. stacja odwróconej osmozy

istniejąca wytwornica wody lodowej

ETAP III

istniejąca kotłownia węglowa 1

